


31 Rue Ampère T1: 30 m² 1^{er} étage droite.
GRENOBLE.

	Mur	Fenêtre	Porte	Sol
Séjour. chambre. 12,6 m ²	25,9 m ²	1,1	1,7	12,6
Cuisine. 9,9 m ²	16,2 m ²	1,1 m ²	1,7 m ²	9,9 m ²
Salle de Bain. 3,3 m ²				
W.C. 1,2 m ²	htsp: 2,5 9,2 m ²	-	1,7	1,2
Hall. 3 m ²	7,8	-	6,8	3
Placards 0,7 m ²				

RUE AMPÈRE

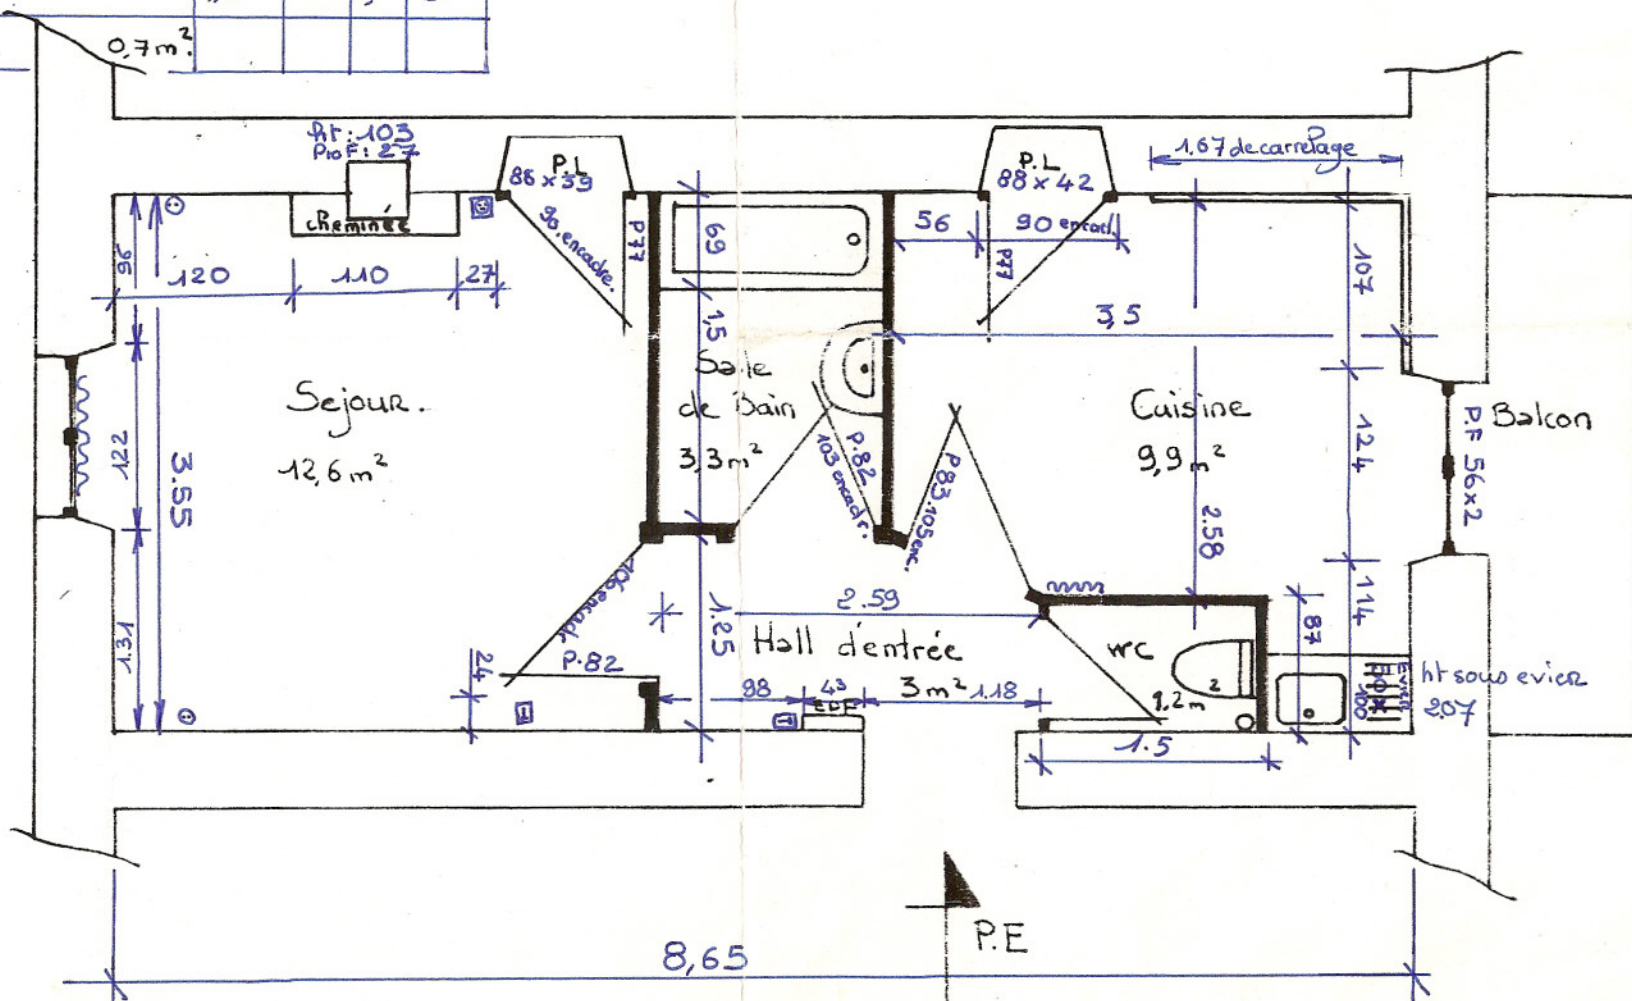

côté cour.